

# Komturei Werben - Taubenschlag

## Drei Räume von privat zu öffentlich










BESTAND INNEN



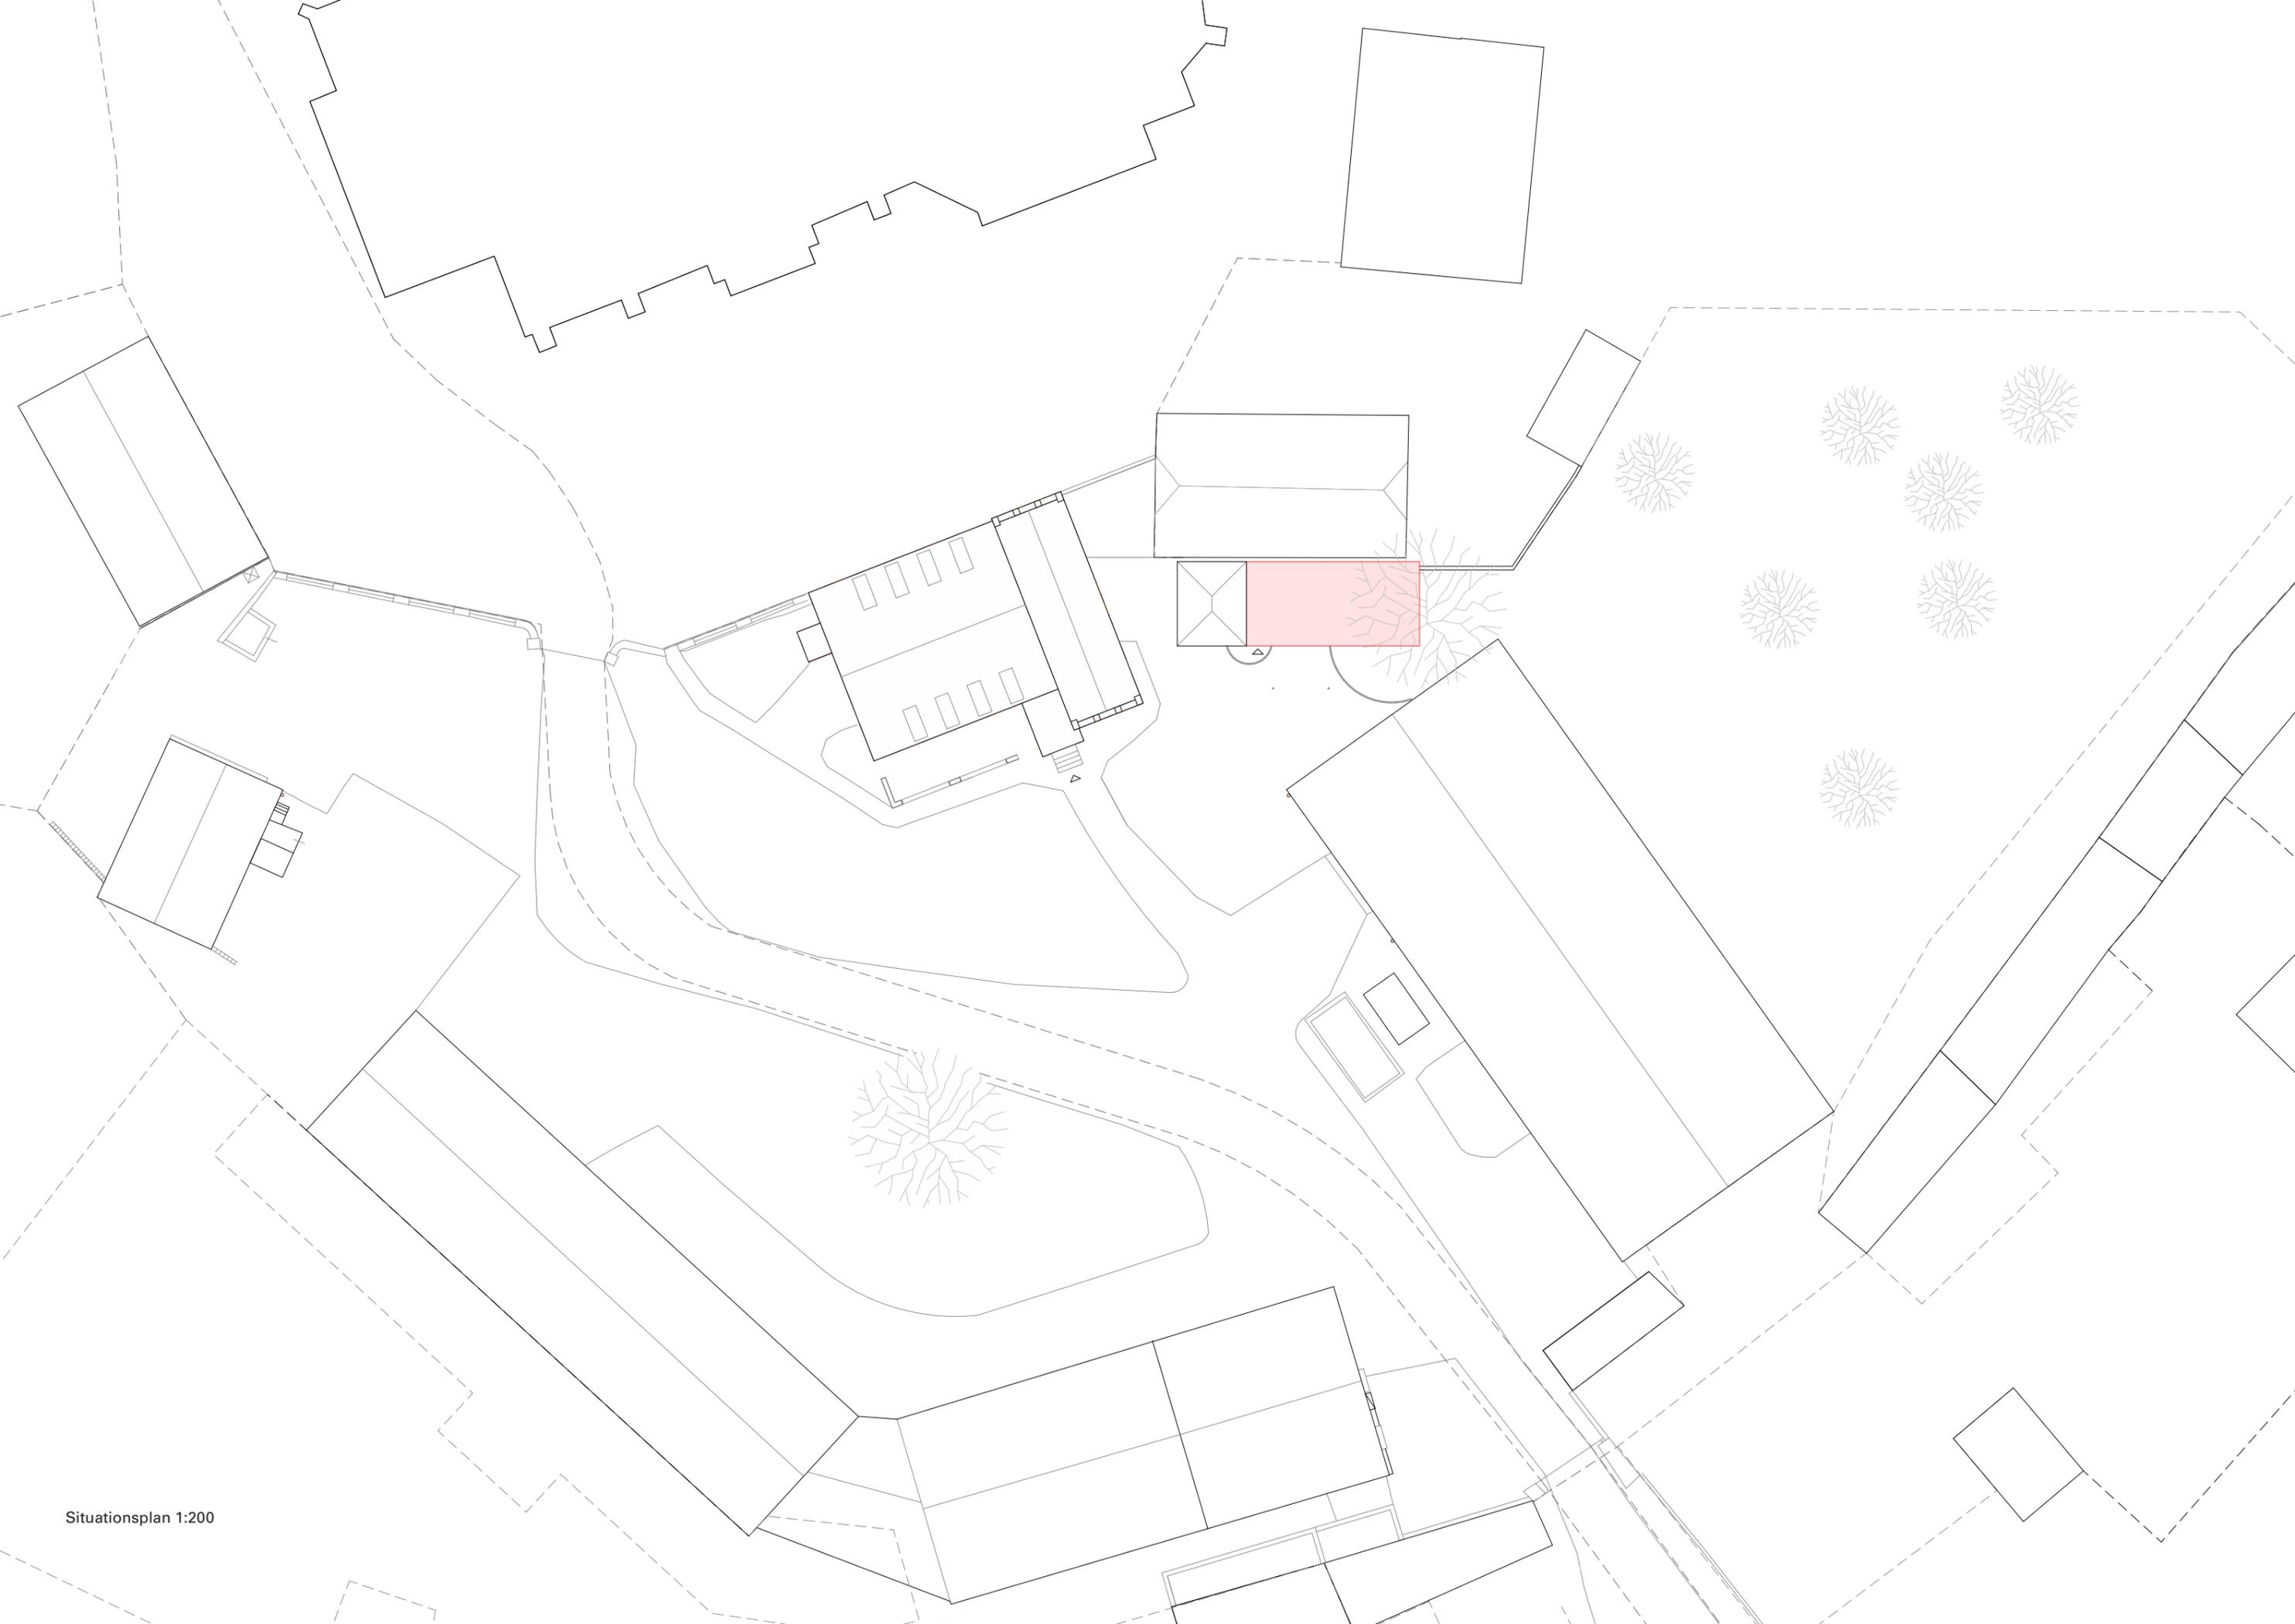

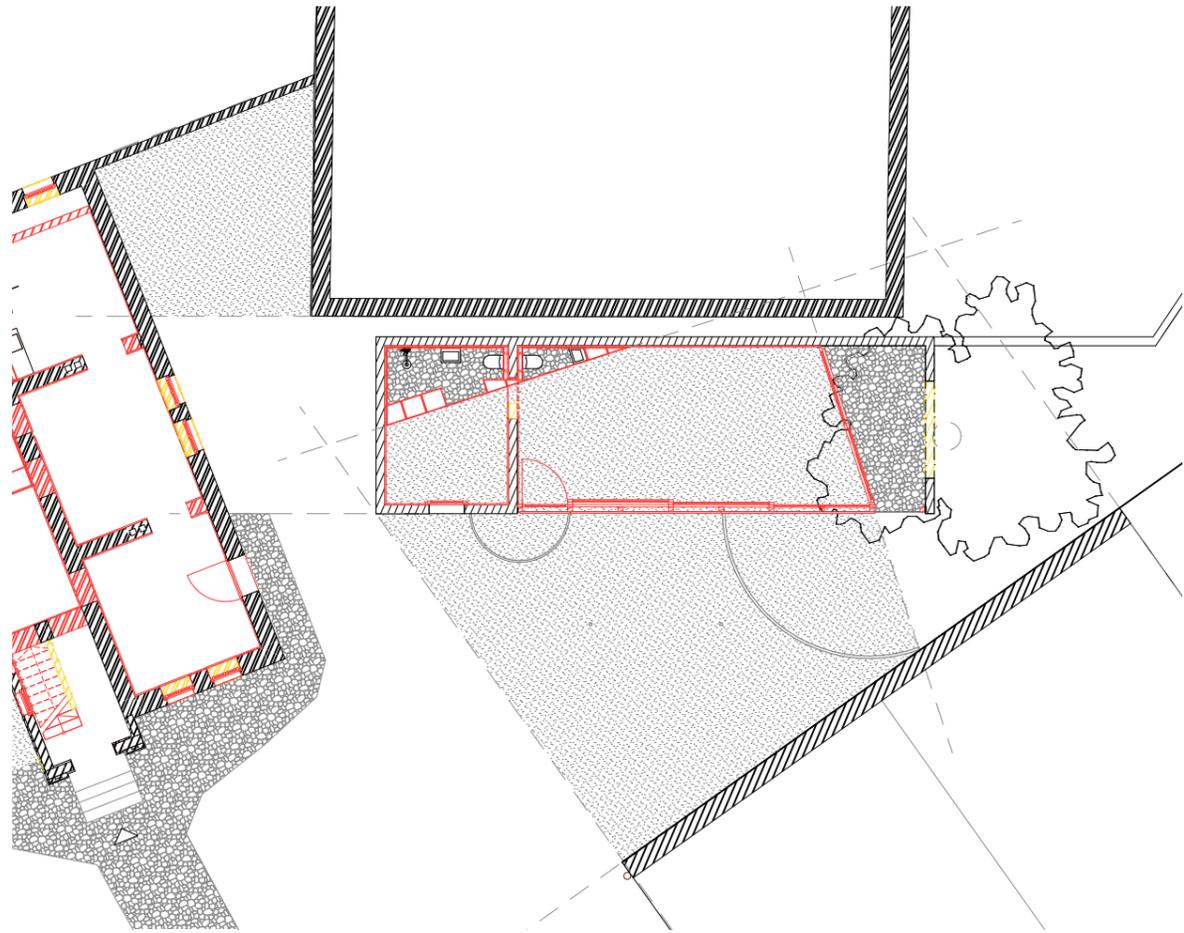

Grundriss 1:100

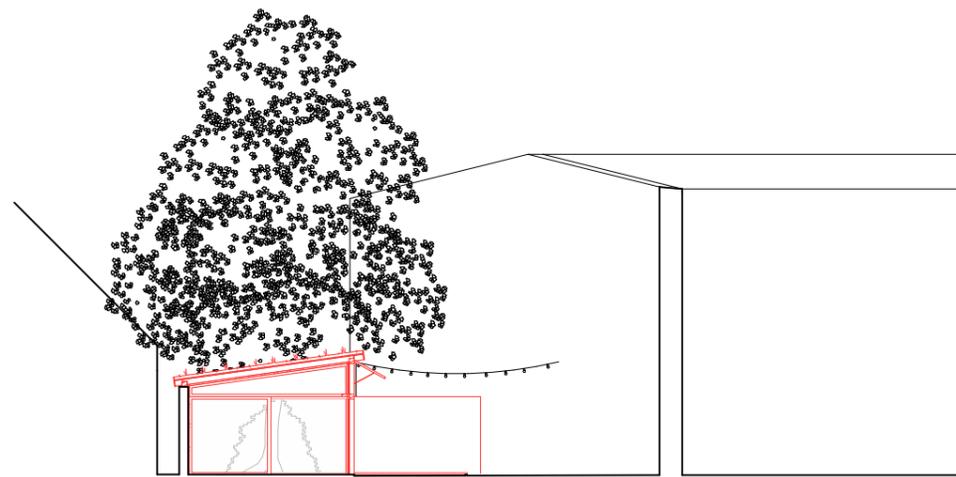

Schnitt 1:100


Bestand 1:100  
Fassade




Bestand 1:100  
Fachwerk



Neu 1:100  
Fachwerk

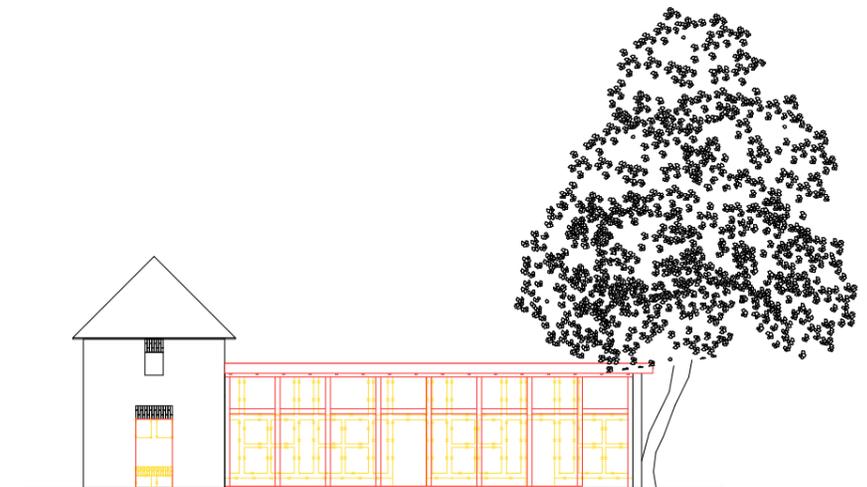

Neu 1:100  
Fassade

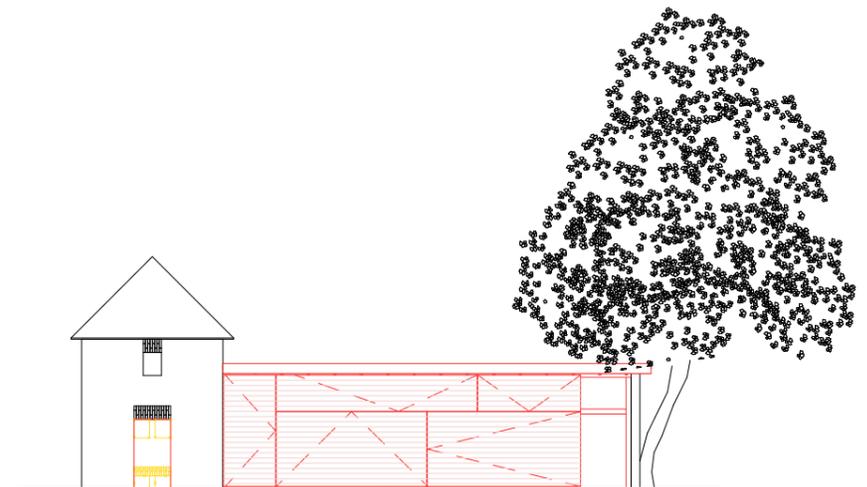

**OFEA** Office For Ecological Architecture

Gotzkowskystraße 33, 10555 Berlin  
+49 157 50971179  
team@ofea.eu  
www.ofea.eu

Taubenschlag

Projektteam:  
Jurek Brüggem, David Gössler, Patrick Holzer, Emily Schlatter

Projektdate: 006  
Bruttogrunderfläche: 79,0 m<sup>2</sup>

Bildnachweise:  
Office For Ecological Architecture

Das Werk einschließlich aller Teile ist urheberrechtlich geschützt.  
Jede Verwertung außerhalb der Grenzen des Urheberrechts ist ohne schriftliche Zustimmung des Architekturbüros unzulässig.